


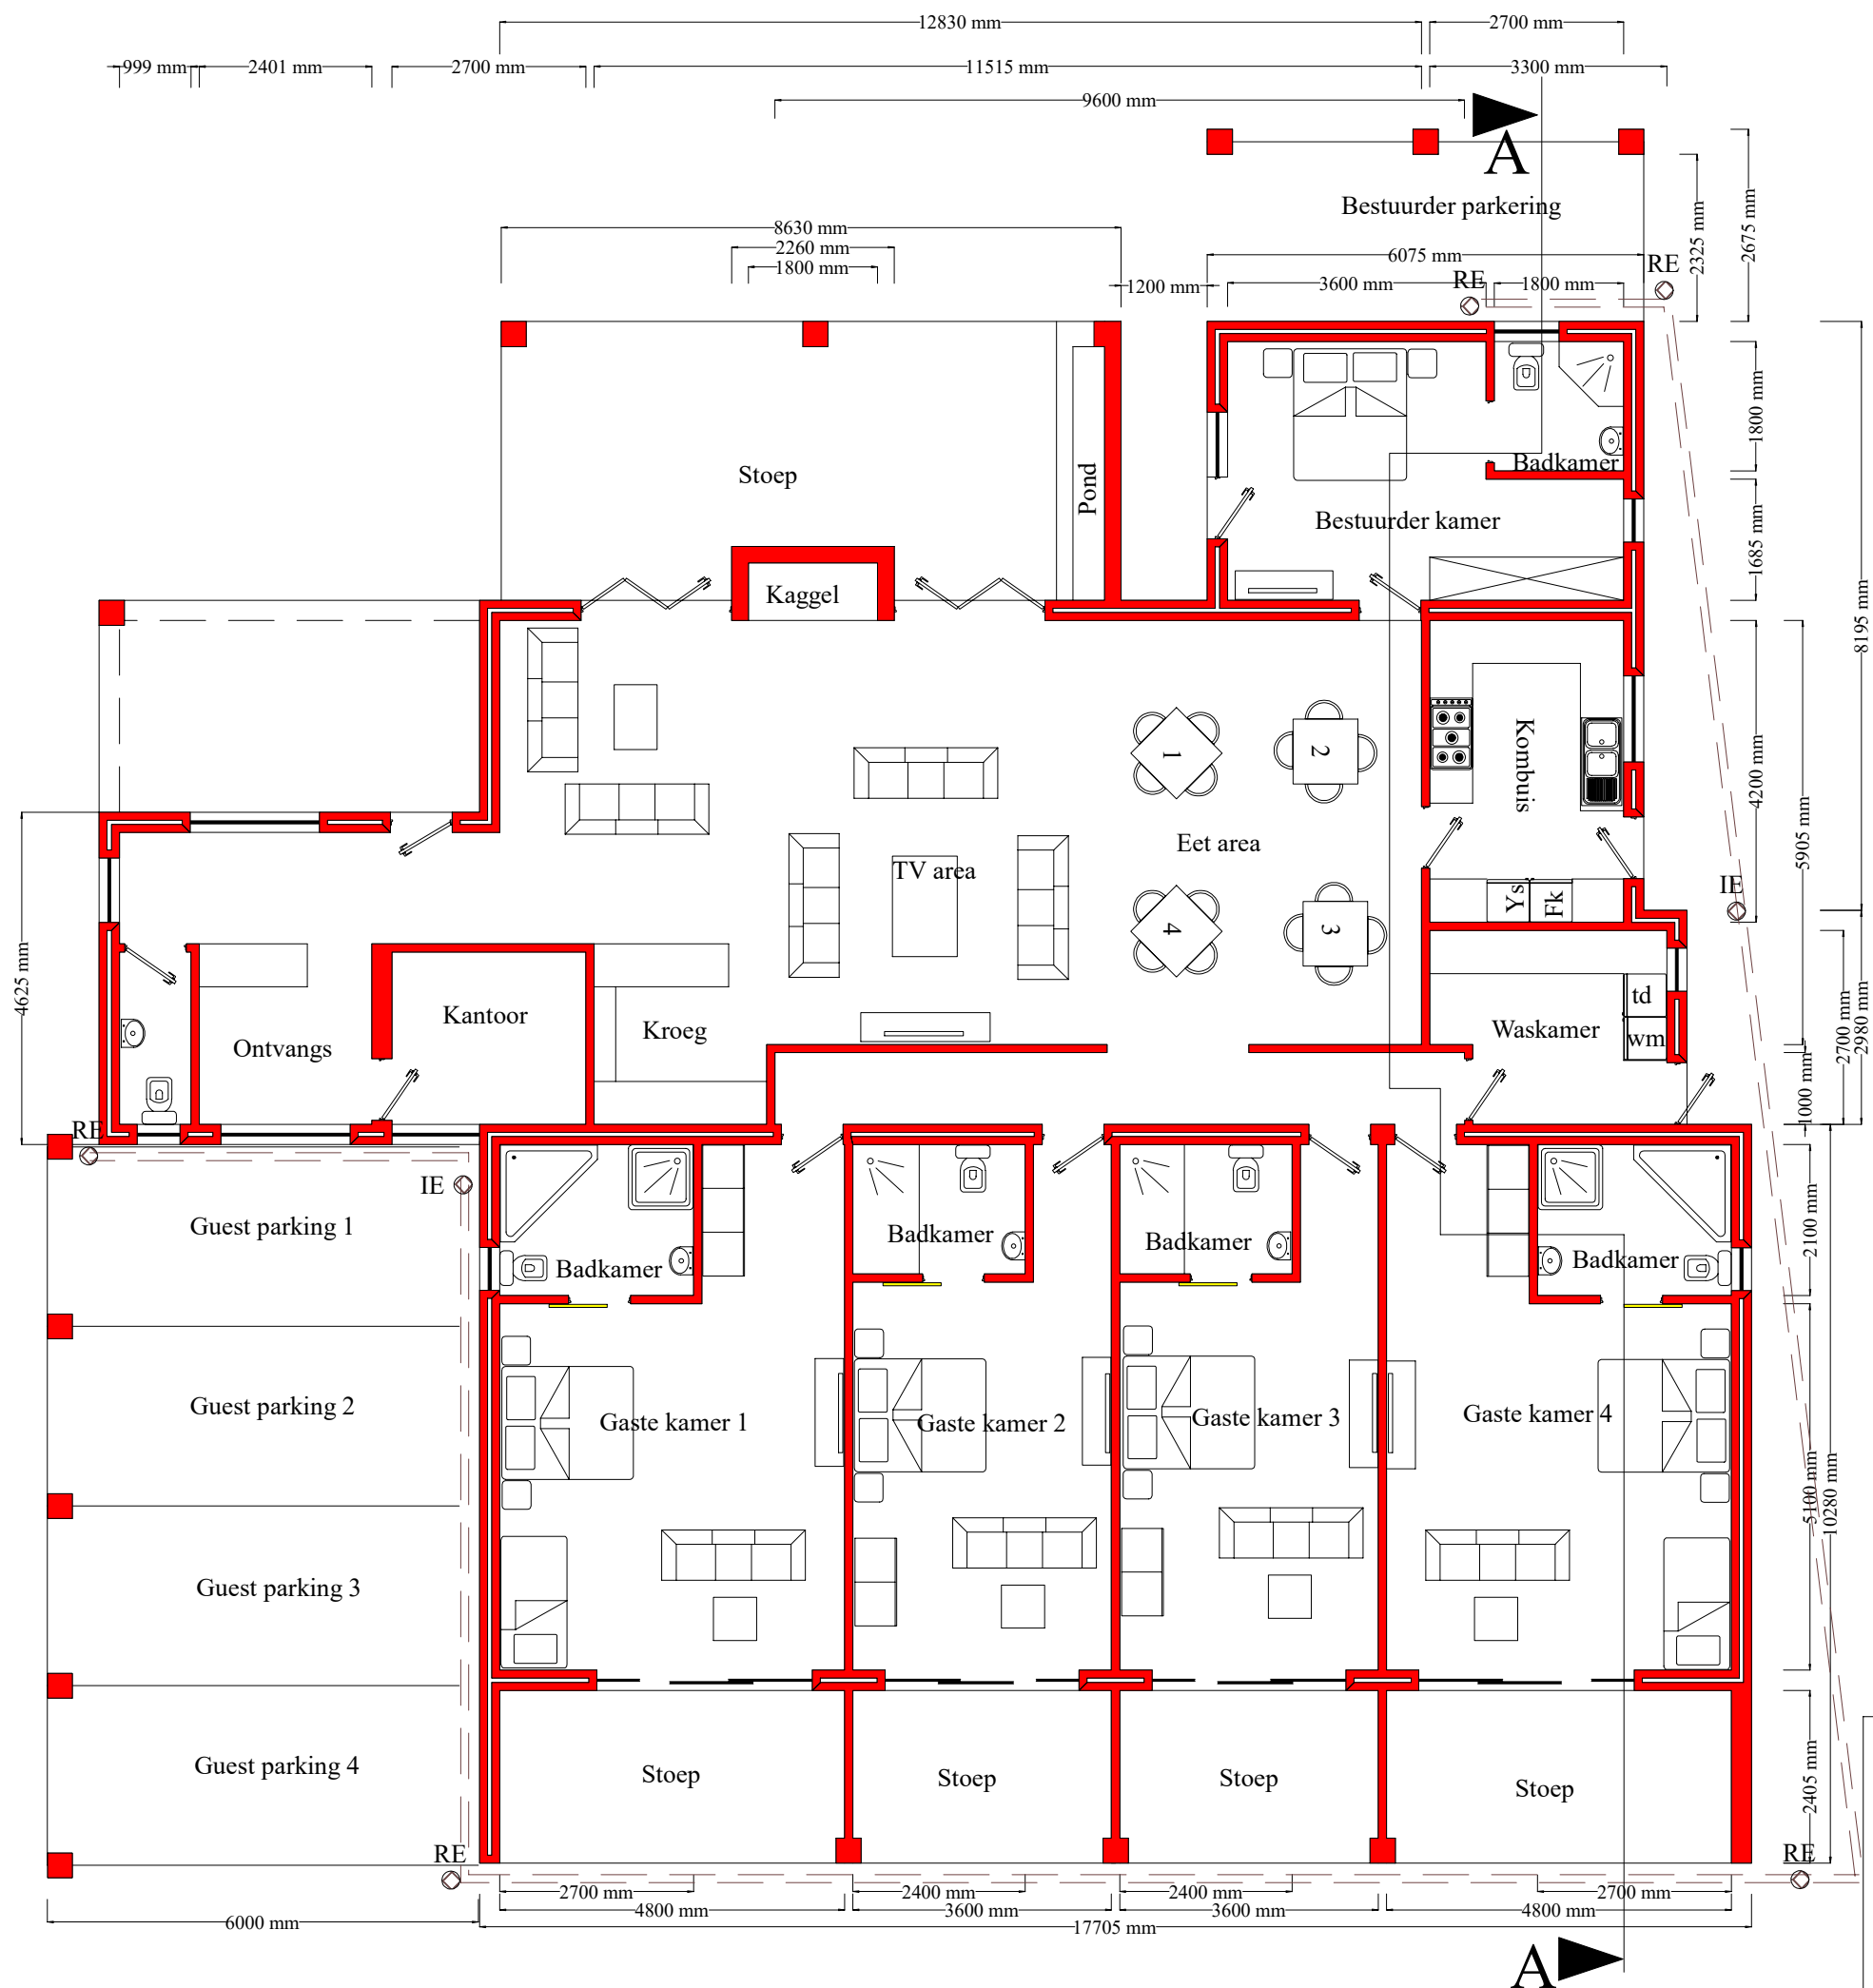

Vloerplan Skaal 1 - 100 323 vkm

Erf 59858 vkm
Gastehuis 323.19 vkm
Agriculture Zone 1

Tekening nr: 0363/17
Tekening: Vloerplan
Skaal: 1- 100 (A3)
Blad: 2 van 4
Datum: 07/11/2024

Beskrywing:
***Voorgestelde Gastehuis vir
J S du Toit
Erf 708/48
Gansbaai
Overstrand Munisipaliteit***

Plan geteken deur:
Jacobus A van Staden
3 Sneegans
Perlemoenbaai
Gansbaai
Reg nr. D1661
riaanvs38@gmail.com
Tel; 082 929 8688