


Tekening nr: 0363/17  
Tekening: Gastehuis  
Dak plan  
Skaal: 1- 100 (A3)  
Blad: 1 van 4  
Datum: 07/11/2024

**Beskrywing:**  
***Voorgestelde Gastehuis vir***  
***JS du Toit***  
***Erf 708/48***  
***Gansbaai***  
***Overstrand Munisipaliteit***

**Plan geteken deur:**  
**Jacobus A van Staden**  
**3 Sneegans**  
**Perlemoenbaai**  
**Gansbaai**  
**Reg nr. D1661**  
**riaanvs38@gmail.com**  
**Tel; 082 929 8688**

Erf 59858 vkm  
Gastehuis 323.19 vkm  
Agriculture Zone 1

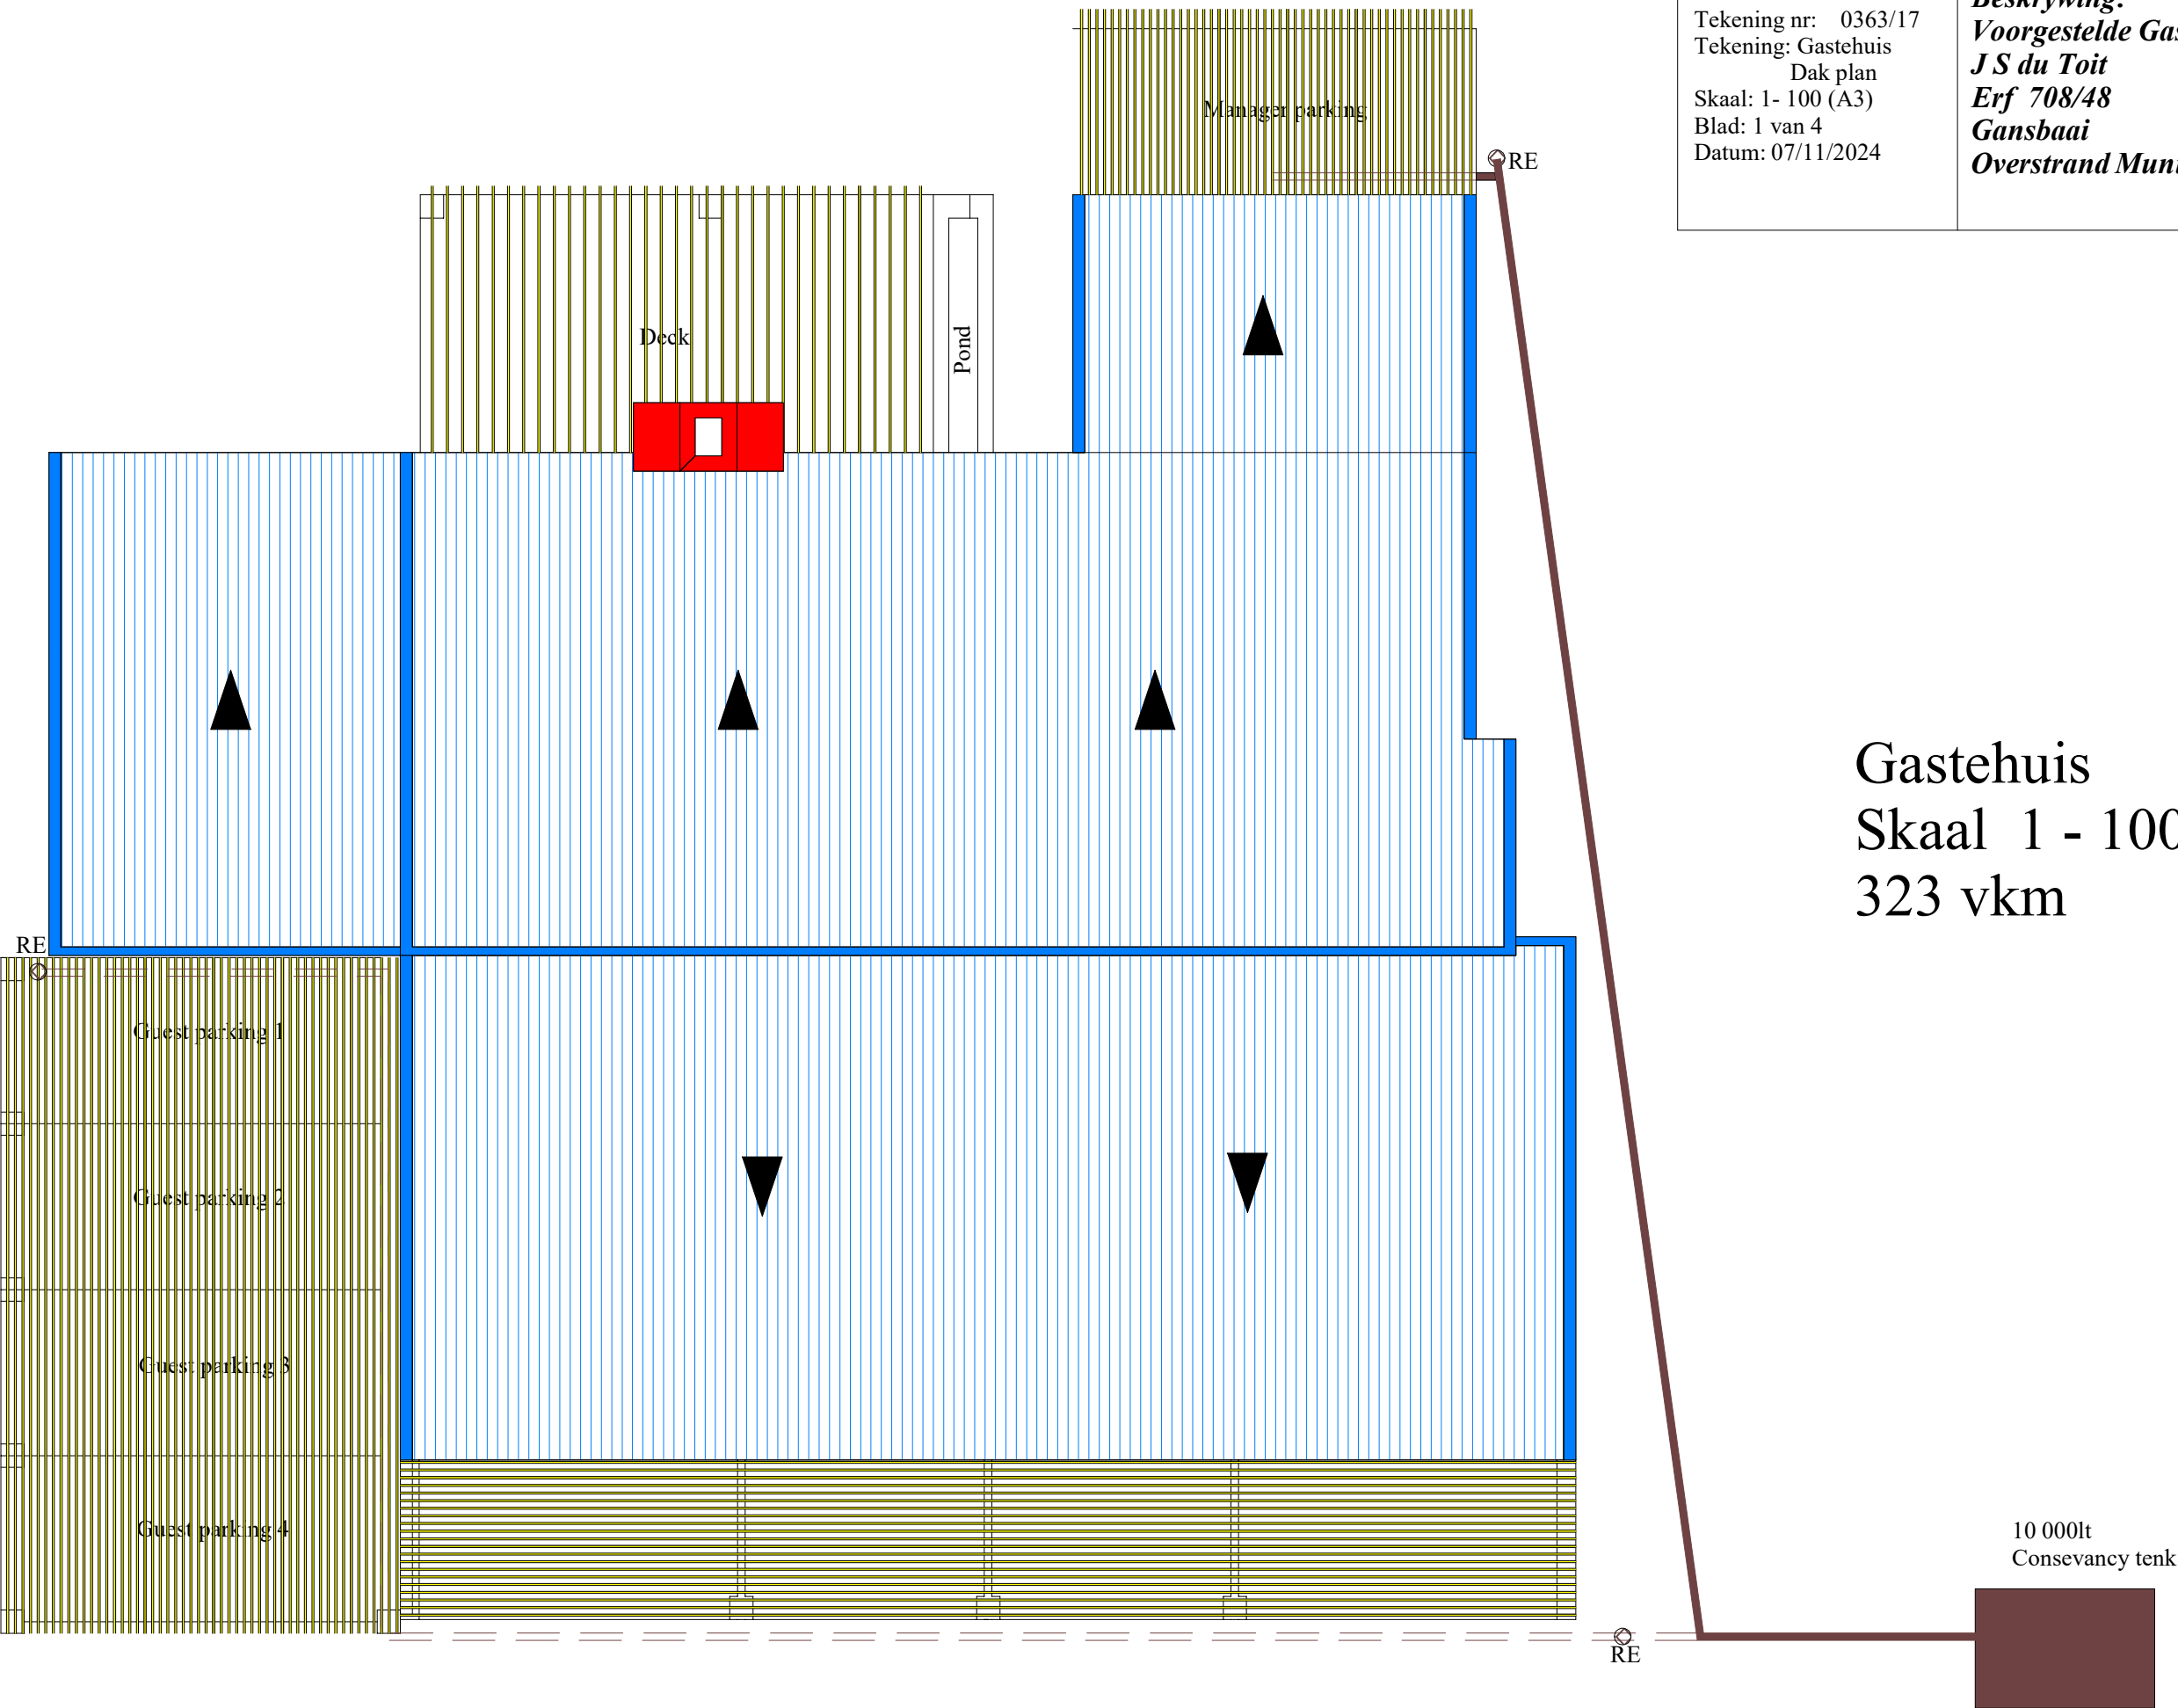

Gastehuis  
Skaal 1 - 100  
323 vkm